


SCHEMA DE PRINCIPE : INSTALLATION A REALISER "Panoplie CHAUFFAGE et E.C.S"

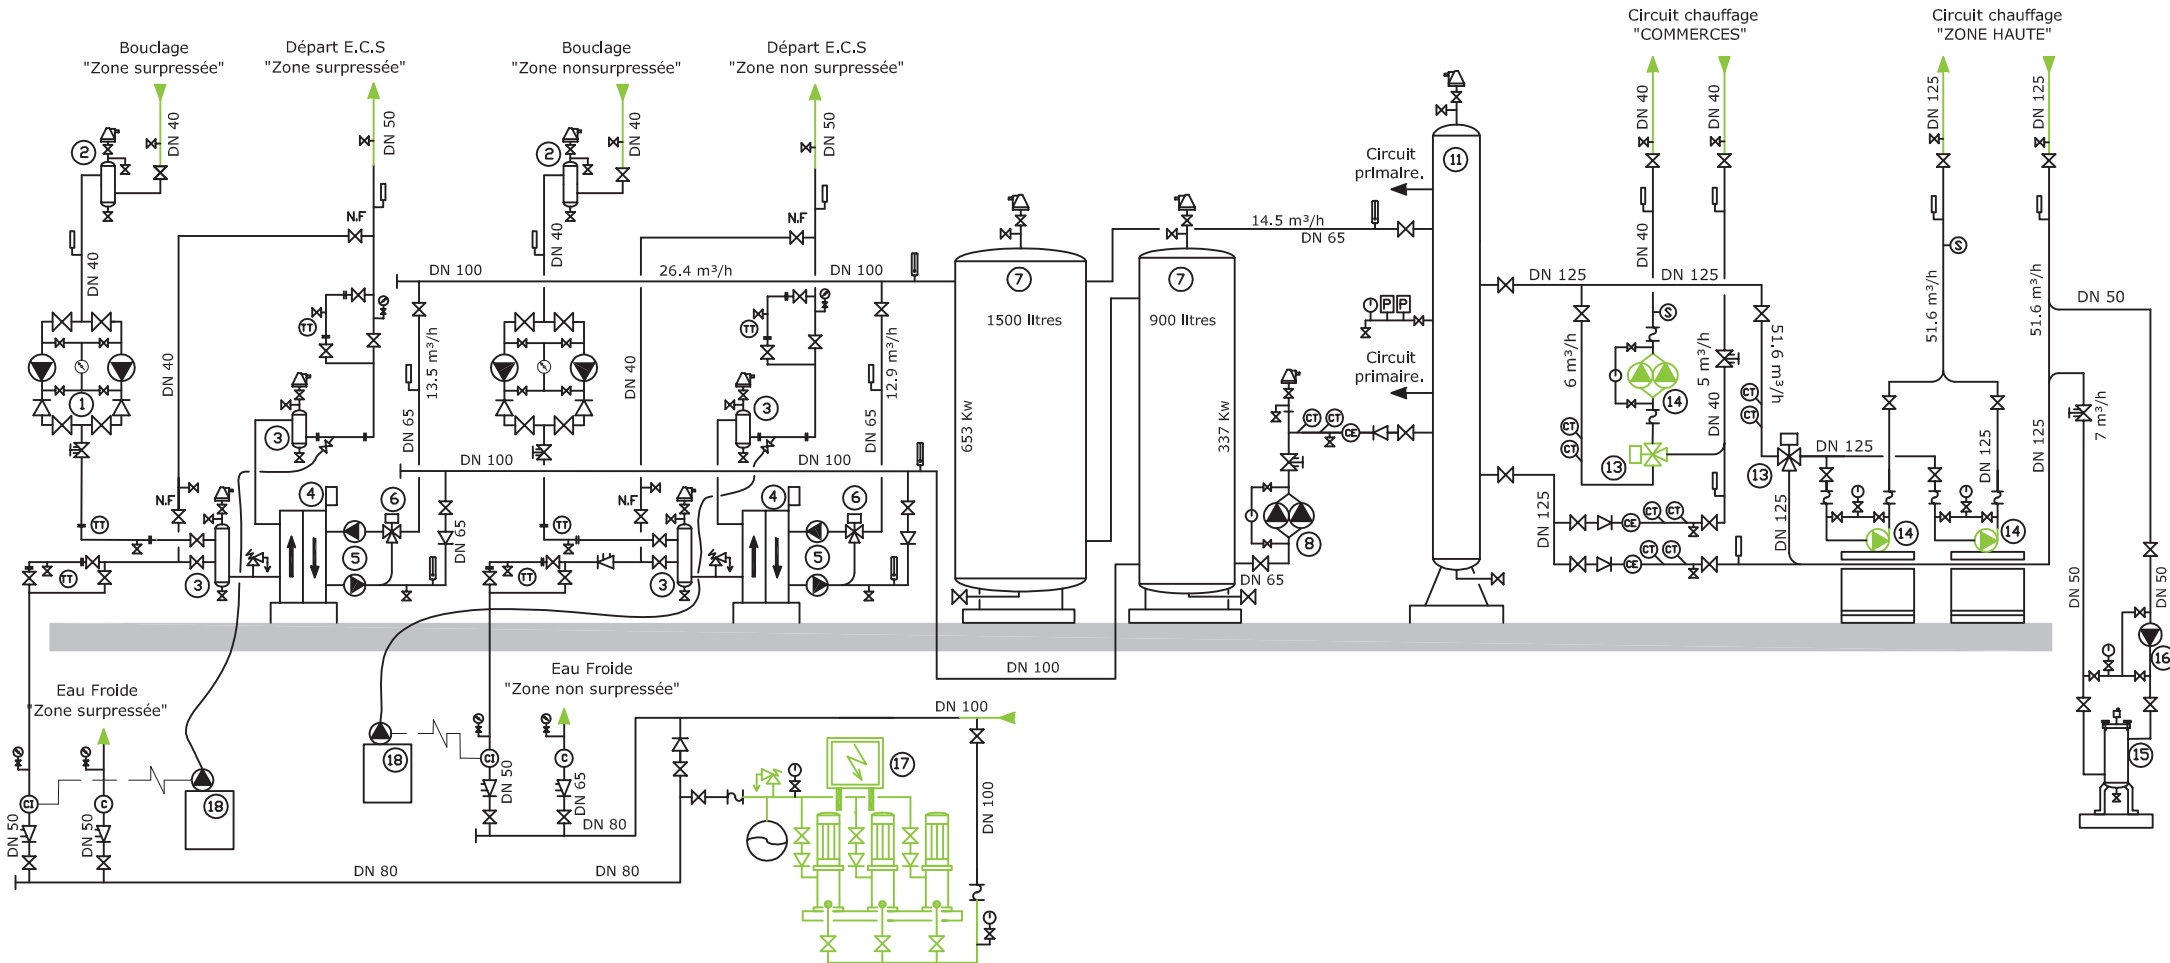

- ① Pompe bouclage E.C.S
- ② Pot à boues
- ③ Bouteille de dégazage
- ④ Echangeur à plaques
- ⑤ Pompes primaire E.C.S
- ⑥ Vanne 3 voies moto./ régl. E.C.S

- ⑦ Ballon primaire ECS
- ⑧ Pompe de charge ballon E.C.S.
- ⑨ Pressostat manque d'eau
- ⑩ Circulateurs chauffage
- ⑪ Bouteille de melange
- ⑫ Bouteille de melange

- ⑬ Vannes 3 voles moto./ régul. Chauffage
- ⑭ Circulateurs chauffage
- ⑮ Filtre clarificateur
- ⑯ Pompe de charge filtre clarificateur
- ⑰ Surpresseur d'eau de ville
- ⑱ Pompe de charge filtre clarificateur

- | | |
|---|---|
|  Soupape de sécurité |  Clapet antipollution |
|  Electrovanne |  Vanne de réglage |
|  Purgeur grand débit |  Manchon antivibratile |
|  Thermomètre |  Clapet anti-retour |
|  Pressostat |  Tube Témoin |
|  Manomètre | |
- 66/66