Résidence "VASCO I"

74, Rue DESNOUETTE - 75015 PARIS

SCHEMA DE PRINCIPE : INSTALLATION A REALISER

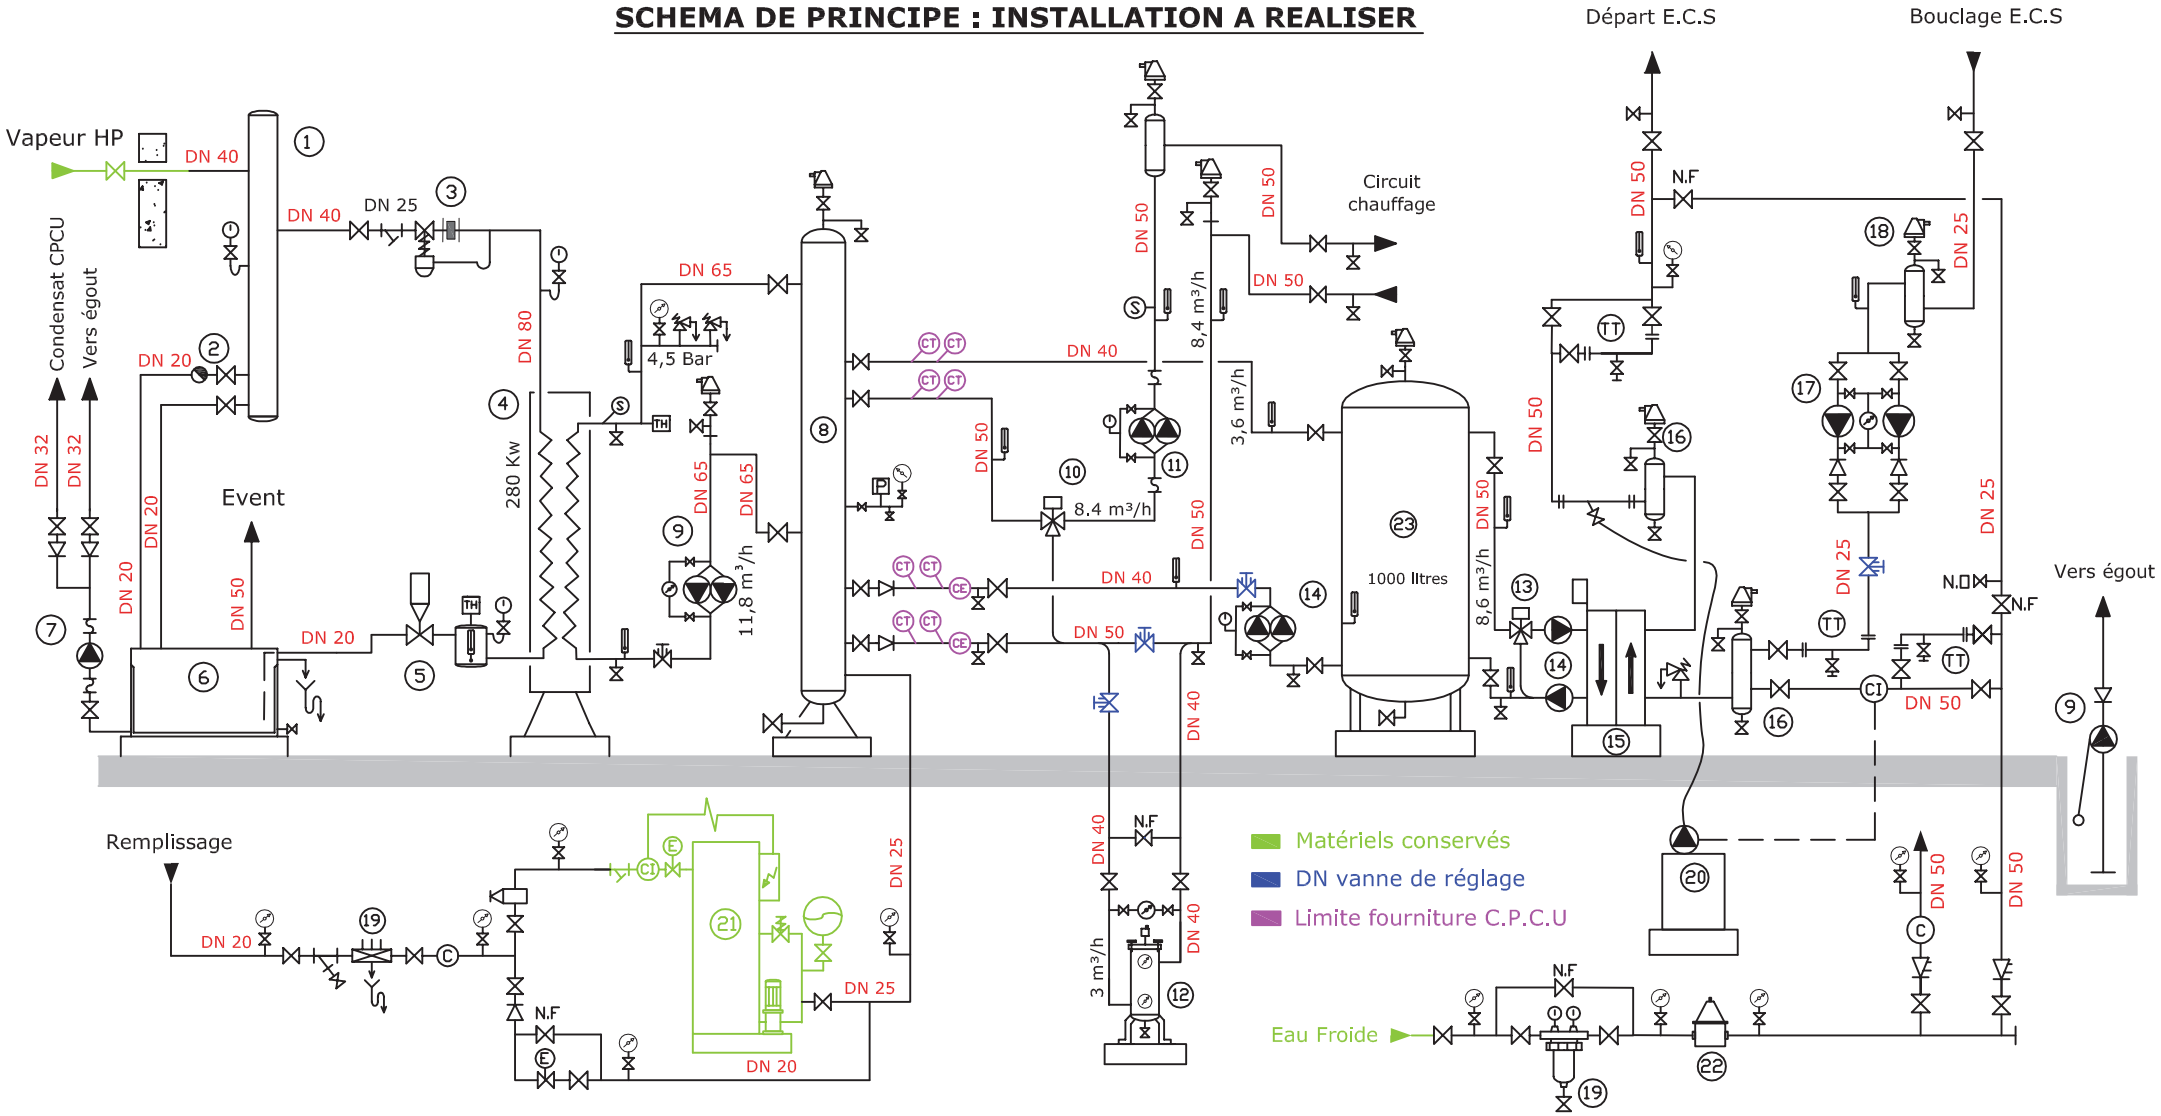

1. Bouteille Haute Pression C.P.C.U.
2. Groupe de purge bouteille HP
3. Vanne de détente vapeur
4. Echangeur vapeur / eau
5. Vanne 2 voies / régulation sur condensats
6. Bâche de rétention condensats
7. Pompe de relevage condensats
8. Bouteille d'équilibre
9. Pompe de charge échangeur
10. Vanne 3 Voies / régulation chauffage
11. Circulateur chauffage
12. Filtre clarificateur
13. Vanne 3 voies moto./ régul. E.C.S
14. Pompes primaire E.C.S
15. Echangeur à plaques
16. Bouteille de dégazage
17. Pompes bouclage E.C.S
18. Pot à boues
19. Filtre Eau Froide
20. Traitement filmogène
21. Groupe de maintien de pression
22. Détendeur/regulateur E.F.
23. Ballon primaire E.C.S.

- CT Capteur de température
- CE Compteur d'énergie thermique
- C Compteur volumétrique
- Soupape de sécurité
- Purgeur condensats
- Purgeur grand débit
- Thermomètre
- Manchon antibruit
- CI Compteur à impulsions
- S Sonde
- Clapet antipollution
- Vanne de réglage
- Pressostat